



ΕΦΗΜΕΡΙΣ ΤΗΣ ΚΥΒΕΡΝΗΣΕΩΣ

ΤΗΣ ΕΛΛΗΝΙΚΗΣ ΔΗΜΟΚΡΑΤΙΑΣ

ΤΕΥΧΟΣ ΤΕΤΑΡΤΟ **Αρ. Φύλλου 268**

24 Μαρτίου 2003

ΠΕΡΙΕΧΟΜΕΝΑ

ΑΠΟΦΑΣΕΙΣ

Αριθ. 1000564/298/Β0010 (1)

Καθορισμός ορίων αιγιαλού και παραλίας στη θέση «ΖΟΓΚΑΚΙ» νήσου Κύθνου.

Ο ΥΦΥΠΟΥΡΓΟΣ ΟΙΚΟΝΟΜΙΑΣ ΚΑΙ ΟΙΚΟΝΟΜΙΚΩΝ

Έχοντας υπόψη:

1. Τις διατάξεις του Ν. 2971/2001 (ΦΕΚ 285 τ.Α΄/19.12.2001) «περί αιγιαλού και παραλίας».

2. Τις διατάξεις του Ν.Δ.439/70 «περί συμπληρώσεως των διατάξεων περί αιγιαλού».

3. Τις διατάξεις του Ν.3200/55 «περί διοικητικής αποκεντρώσεως, όπως αυτές τροποποιήθηκαν και ισχύουν σήμερα με τα Ν.Δ. 532/70, Β.Δ. 704/70, Β.Δ. 705/70, Β.Δ. 192/72, Π.Δ. 71/84, Π.Δ. 347/86, Ν. 2026/92 και Π.Δ. 97/93.

4. Τις διατάξεις του άρθρου 19 παρ.5 του Ν. 2344/95, του άρθρου 52 παρ.6 Ν. 2218/94, του άρθρου 4 παρ. 7 του Ν. 2240/94, δυνάμει των οποίων αρμοδιότητες του Υπουργείου Οικονομικών που είχαν μεταβιβασθεί στους Νομάρχες ανήκουν στον Περιφερειακό Δ/ντή, σε συνδυασμό με αυτές του άρθρου 14 παρ.2 του Ν.2399/96 με τις οποίες προβλέπεται η κατάργηση των θέσεων των Περιφερειακών Δ/ντών και οι αρμοδιότητες περιέρχονται στο Γενικό Γραμματέα της Περιφέρειας και ασκούνται από τον Αναπληρωτή Περιφερειακό Δ/ντή.

5. Τις διατάξεις των παρ.2 και 6 του άρθρου 1 του Ν. 2503/97 «Διοίκηση, Οργάνωση, Στελέχωση της Περιφέρειας, ρύθμιση θεμάτων για την Τοπική Αυτοδιοίκηση και άλλες διατάξεις» (ΦΕΚ 107 τ.Α΄), σύμφωνα με τις οποίες οι Περιφερειακές Υπηρεσίες του Υπουργείου Οικονομικών που συγκροτούσαν την Περιφερειακή Διοίκηση του Νομού ή Νομαρχίας, δεν υπήχθησαν στην ενιαία οργανική μονάδα της Περιφέρειας, ούτε καταργήθηκαν, αλλά αποτελούν από 1.9.1997 Υπηρεσίες του Υπουργείου Οικονομικών.

6. Το 28979/31.7.1997 έγγραφο της Δ/νσης Διοίκησης του Υπουργείου Εσωτερικών, Δημ. Διοίκησης και Αποκέντρωσης, σύμφωνα με το οποίο οι αρμοδιότητες του Γενικού Γραμματέα της Περιφέρειας σε θέματα Υπηρεσιών του Υπουργείου Οικονομικών, μεταφέρονται από 1.9.1997 στον Υπουργό Οικονομικών.

7. Την 1100383/1330/Α0006/31.10.2001 (ΦΕΚ 1485/-τ.Β΄/31.10.2001) κοινή απόφαση του Πρωθυπουργού και Υπουργού Οικονομικών, περί καθορισμού αρμοδιοτήτων των Υφυπουργών Οικονομικών.

8. Την 1115093/1378/Α0006/17.12.2001 (ΦΕΚ 1720/-τ.Β΄/21.12.2001) απόφαση του Υφυπουργού Οικονομικών, περί μεταβίβασης αρμοδιοτήτων στο Γενικό Γραμματέα, στους Γενικούς Διευθυντές κ.λ.π. του Υπουργείου Οικονομικών.

9. Την από 20.8.2002 έκθεση της Επιτροπής καθορισμού των ορίων αιγιαλού και παραλίας στη θέση Ζογκάκι νήσου Κύθνου και το από Ιούλιο 2002 τοπογραφικό διάγραμμα, κλίμακας 1:500 το οποίο έχει συνταχθεί από τον Πολιτικό Μηχανικό Γεώργιο Γονίδη σε (2) πινακίδες και θεωρήθηκε από την Βικτωρία Λεμποτέση Τοπ/φο Μηχ/κό της Κ.Υ. Κυκλάδων.

10. Το 544.5/732/02/28.11.2002 έγγραφο του Γενικού Επιτελείου Ναυτικού, αποφασίζουμε:

Επικυρώνουμε την από 20.8.2002 έκθεση της κατά το άρθρο 3 του Ν. 2971/19.12.2001 αρμόδιας Επιτροπής για τον καθορισμό των ορίων αιγιαλού, παραλίας στο ΖΟΓΚΑΚΙ ΚΥΘΝΟΥ και το από Ιούλιο 2002 τοπογραφικό διάγραμμα, κλίμακας 1:500 το οποίο έχει συνταχθεί από τον Γεώργιο Γονίδη, Πολιτικό Μηχανικό σε (2) πινακίδες, ελέγχθηκε από τον Θεόδωρο Κιουπίδη Τεχνολόγο, Τοπογράφο Μηχανικό της Κ.Υ. Κυκλάδων και θεωρήθηκε από την Βικτωρία Λεμποτέση, Τοπογράφο Μηχανικό της Κ.Υ. Κυκλάδων.

Στο τοπογραφικό αυτό διάγραμμα καθορίστηκε η οριογραμμή του αιγιαλού με κόκκινη συνεχή πολυγωνική γραμμή, με στοιχεία 1=1,2,3,........,30,31,32.

Η οριογραμμή της παραλίας με κίτρινη συνεχή πολυγωνική γραμμή με στοιχεία 1α΄= 1΄,2΄, 3΄, ...30΄, 31΄, 32΄.

Δεν υφίσταται παλαιός αιγιαλός, σύμφωνα με την έκθεση.

Η ζώνη της παραλίας έχει πλάτος 10 μ. διότι διαφορετικά δεν εξυπηρετούνται οι σκοποί του άρθρου 1παρ.2 του Ν.2971/2001, σύμφωνα με την προαναφερόμενη έκθεση.

Η παρούσα απόφαση με την έκθεση της επιτροπής και το τοπογραφικό διάγραμμα να δημοσιευθούν στην Εφημερίδα της Κυβερνήσεως.

Αθήνα, 17 Φεβρουαρίου 2003

Με εντολή Υφυπουργού
Ο Γενικός Διευθυντής
Δημ. Περιουσίας και Εθν. Κληρ/των
ΣΠΥΡΟΣ Ι. ΣΤΑΘΗΣ

ΕΚΘΕΣΗ ΕΠΙΤΡΟΠΗΣ ΚΑΘΟΡΙΣΜΟΥ ΤΩΝ ΟΡΙΩΝ ΤΟΥ ΑΙΓΙΑΛΟΥ (ΑΡΘΡΟ 3 Ν. 2971/19.12.2001)

Για τον καθορισμό των ορίων του αιγιαλού που γίνεται για πρώτη φορά στη θέση «Ζογκάκι», νήσου Κύθνου.

Στην Κύθνο, σήμερα 20.8.2002, οι υπογεγραμμένοι:

1. ΣΤΕΛΙΟΣ ΣΕΖΕΝΙΑΣ, Προϊστάμενος της Κτηματικής Υπηρεσίας του Νομού Κυκλάδων, ως πρόεδρος,

2. ΘΕΟΔΩΡΟΣ ΚΙΟΥΠΙΔΗΣ, Τεχνολόγος Τοπογράφος Μηχανικός ως μέλος,

3. ΓΕΩΡΓΙΟΣ ΦΟΡΑΣ, Λιμενάρχης Κύθνου, ως μέλος

Τα μέλη της Επιτροπής :

ΕΜΜΑΝΟΥΗΛ ΚΑΛΑΒΡΟΣ, Διευθυντής Χωροταξίας και Περιβάλλοντος της Γενικής Γραμματείας Περιφέρειας Ν. Κυκλάδων ως μέλος, και

ΔΗΜΗΤΡΙΟΣ ΜΠΟΥΝΤΟΥΡΗΣ, Διευθυντής της Διεύθυνσης Πολεοδομίας Νομαρχιακής Αυτοδιοίκησης Ν. Κυκλάδων αν και προσκλήθηκαν με την 4523/2002 Πρόσκληση του Προέδρου δεν παρευρέθηκαν

αποτελούντες την επιτροπή καθορισμού των ορίων του αιγιαλού δυνάμει του άρθρου 100 Π.Δ. 284/88 όπως αυτό τροποποιήθηκε με τις διατάξεις του άρθρου 3 του Ν. 2971/19.12.2001 «περί αιγιαλού και παραλίας», σε συνδυασμό με την 953/30.1.2002 Απόφαση Οικονομικής Επιθεώρησης Ανατολικής Αττικής «περί ορισμού μελών Επιτροπής Καθορισμού ορίων αιγιαλού και παραλίας» μεταβήκαμε επί τόπου στην προαναφερθείσα περιοχή και

Λαβόντες υπ' όψη:

1. Την από 22.7.2002 αίτηση της Σοφίας Φιλιππαίου που αφορά τον καθορισμό των ορίων του αιγιαλού στην εν λόγω θέση.

2. Το τοπογραφικό, υψομετρικό και κτηματολογικό διάγραμμα, εξαρτημένο από το κρατικό δίκτυο με προβολικό σύστημα (ΗΑΤΤ), το οποίο συντάχθηκε τον Ιούλιο 2002, από τον Γεώργιο Γονίδη, Πολιτικό Μηχ/κό σε δύο πινακίδες σε κλίμακα 1:500, ελέγχθηκε επιτόπου για την ακρίβεια της αποτύπωσης την 20.8.2002 από το Θεόδωρο Κιουπίδη, Τεχνολόγο Τοπογράφο Μηχανικό της Κτηματικής Υπηρεσίας Ν. Κυκλάδων και θεωρήθηκε την ίδια ημερομηνία από την Βικτωρία Λεμποτέση, τοπογράφος μηχανικός της Κτηματικής Υπηρεσίας Ν. Κυκλάδων.

3. Τις διατάξεις του Ν.2971/2001 «Αιγιαλός, παραλία και άλλες διατάξεις», όπως αυτός ισχύει και το Ν. 1337/83 καθώς και την προς αυτόν σχετική Δικαστηριακή και Διοικητική Νομολογία.

4. Την από την επιτόπια μετάβαση σχηματισθείσα αντίληψη περί του πλάτους της βρεχόμενης ζώνης της ξηράς και λοιπών συναφών στοιχείων, δηλαδή:

α) Η μορφολογία της ακτής είναι βραχώδης με εξαίρεση το μεσαίο τμήμα όπου υπάρχει αμμώδης παραλία. Οι κλίσεις εδάφους είναι απότομες.

β) Η περιοχή επηρεάζεται από ανέμους ανατολικών βορειοανατολικών διευθύνσεων, αποφασίζουμε:

1. Καθορίζουμε επί του ανωτέρω τοπογραφικού διαγράμματος:

α) Την οριογραμμή του αιγιαλού με κόκκινη συνεχή πολυγωνική γραμμή και στοιχεία 1 = 1, 2, 3, ... 30, 31, 32.

β) Την οριογραμμή της παραλίας με κίτρινη συνεχή πολυγωνική γραμμή και στοιχεία 1α΄ = 1΄, 2΄, 3΄,....... 30΄, 31΄, 32΄.

Αποφαινόμαστε ότι δεν υφίσταται παλαιός αιγιαλός.

2. Η ζώνη παραλίας έχει πλάτος 10 μ. διότι διαφορετικά δεν εξυπηρετούνται οι σκοποί του άρθρου 1 παρ. 2 του Ν. 2971/2001.

3. Δεν εξαιρούνται τα κτίσματα που βρίσκονται στη ζώνη παραλίας.

Η Επιτροπή

Ο Πρόεδρος
ΣΤΕΛΙΟΣ ΣΕΖΕΝΙΑΣ

Τα Μέλη
ΘΕΟΔΩΡΟΣ ΚΙΟΥΠΙΔΗΣ, ΓΕΩΡΓΙΟΣ ΦΟΡΑΣ

Ορογραμμές Αιγιαλού - Παραλίας
εγκεκριμένες με την απόφ. Υπ. Οικονομικών
1047766 / 4490 / Β0010 / 01-06-01

θάλασσα

Βραχώδης ακτή

ΕΘΝΙΚΟ ΤΥΠΟΓΡΑΦΕΙΟ
Για τεχνικούς λόγους στο σχεδιάγραμμα
έγινε σμίκρυνση κατά ποσοστό 52 %


ΑΠΟΣΠΑΣΜΑ ΧΑΡΤΟΥ ΚΛΙΜΑΚΑΣ 1 : 50.000



ΠΙΝΑΚΑΣ ΣΥΝΤΕΤΑΓΜΕΝΩΝ ΣΤΑΣΕΩΝ ΚΑΙ ΟΡΟΣΗΜΩΝ

Α/Α	Χ	Ψ	Η	ΠΑΡΑΤΗΡΗΣΕΙΣ
Σ2	-1155.290	14962.744	10.530	σιδηροπάσσαλος εκτός περιοχής διαγράμματος
Σ3	-1285.019	14833.770	5.870	σιδηροπάσσαλος
Σ4	-1249.017	14703.394	5.131	καρφί επί βράχου
Σ5	-1172.557	14504.499	11.283	καλωνάκι Φ100 από οπλισμένο σκυρόδεμα
Κ1	-1233.707	14738.890	3.878	καλωνάκι Φ100 από οπλισμένο σκυρόδεμα
Κ2	-1292.904	14565.427	3.360	σήμανση σε μανδρότοιχο
Κ3	-1166.820	14523.40	5.620	καλωνάκι Φ100 από οπλισμένο σκυρόδεμα

θάλασσα

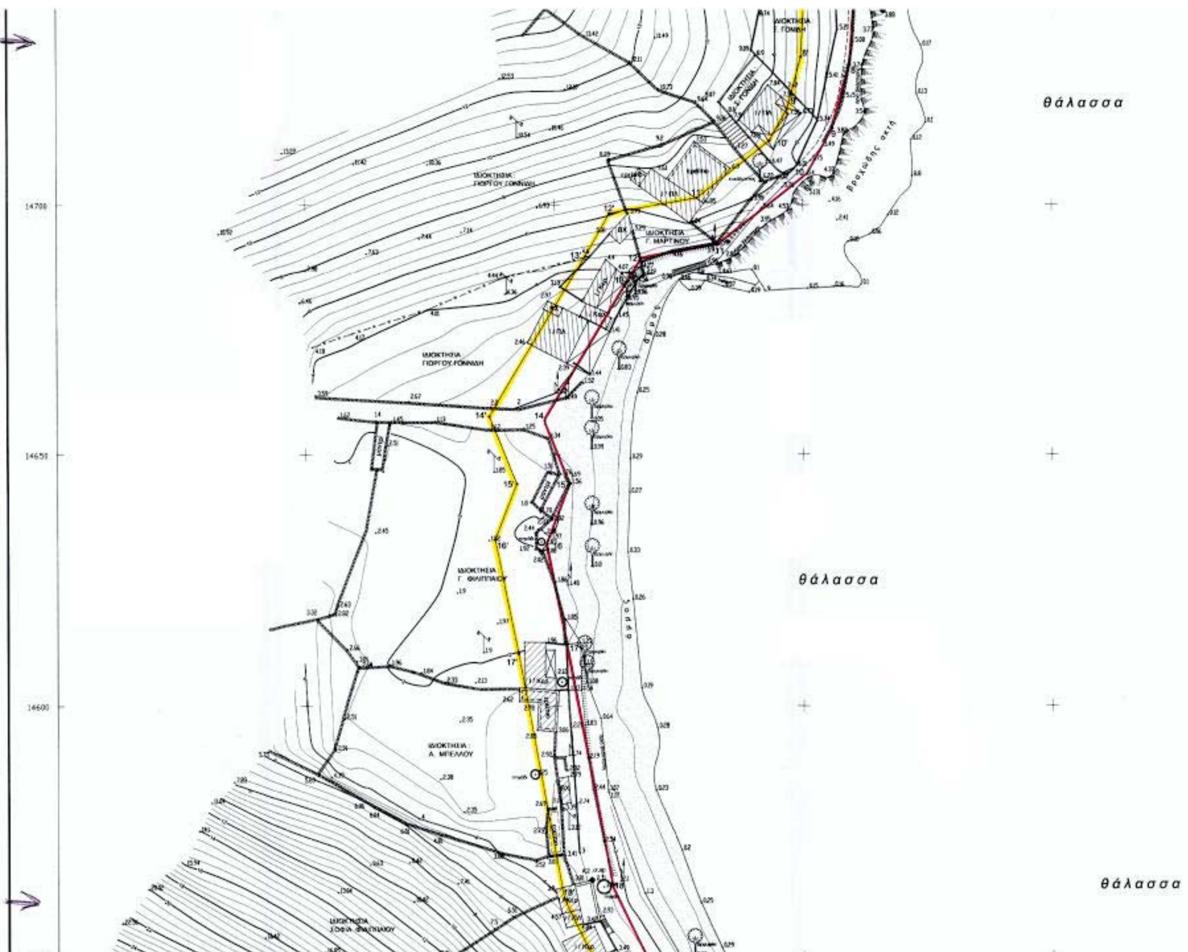

Σ2	-1155.290	14962.744	10.530	εκτός περιοχής διαγράμματος
Σ3	-1285.019	14833.770	5.870	σιδηροπάσσαλος
Σ4	-1249.017	14703.394	5.131	καρφί επί βράχου
Σ5	-1172.557	14504.499	11.283	κολωνάκι Φ100 από οπλισμένο σκυρόδεμα
Κ1	-1233.707	14738.890	3.878	κολωνάκι Φ100 από οπλισμένο σκυρόδεμα
Κ2	-1292.904	14565.427	3.360	σήμανση σε μανδρότοιχο
Κ3	-1166.820	14523.40	5.620	κολωνάκι Φ100 από οπλισμένο σκυρόδεμα

ΥΠΟΜΝΗΜΑ ΕΠΙΤΡΟΠΗΣ

1.- Το παρόν τοπογραφικό διάγραμμα συνοδεύει την από 20-08-2002 έκθεση της επιτροπής καθορισμού των ορίων αιγιαλού.

2.- Κόκκινη γραμμή 1-2-3-........-30-31-32 οριογραμμή αιγιαλού
Κίτρινη γραμμή 1α'-1'-2'-3'-........-30'-31'-32' οριογραμμή παραλίας

3.- Οι κορυφές της οριογραμμής του αιγιαλού εξασφαλίζονται με συντεταγμένες του Κρατικού τριγωνομετρικού δικτύου ως ο συνημμένος πίνακας.

4.- Η οριογραμμή της παραλίας χαράσσεται σε σταθερή απόσταση 10.00 μέτρων από την οριογραμμή του αιγιαλού.

Η ΕΠΙΤΡΟΠΗ

Ο Πρόεδρος

Τα μέλη

1. Κιουπίδης Θεόδωρος τεχν. τοπογράφοι μηχ/κοί

2. Γεώργιος Φορα... Λιμενάρχης

ΚΤΗΜΑΤΙΚΗ ΥΠΗΡΕΣΙΑ ΥΠΟΥΡΓΕΙΟΥ ΟΙΚΟΝΟΜΙΚΩΝ
ΑΚΡΙΒΕΣ ΑΝΤΙΓΡΑΦΟ


ΠΙΝΑΚΕΣ ΣΥΝΤΕΤΑΓΜΕΝΩΝ

ΚΟΡΥΦΩΝ ΑΙΓΙΑΛΟΥ

Α/κορ.	X	Y
1	-1283.077	14840.439
2	-1276.761	14815.146
3	-1272.046	14798.286
4	-1264.970	14787.678
5	-1254.551	14774.844
6	-1245.442	14758.342
7	-1239.494	14743.023
8	-1240.343	14727.964
9	-1243.905	14715.261
10	-1249.022	14706.252
11	-1267.155	14692.004
12	-1282.604	14689.211
13	-1285.199	14684.608
14	-1302.021	14656.677
15	-1296.892	14644.275
16	-1301.697	14632.247
17	-1297.587	14612.310
18	-1288.762	14564.648
19	-1280.369	14547.278
20	-1267.306	14524.431
21	-1257.238	14516.097
22	-1241.167	14515.093
23	-1210.729	14518.833
24	-1185.130	14520.024
25	-1154.154	14524.035
26	-1132.056	14521.844
27	-1112.962	14523.855
28	-1098.214	14517.187
29	-1079.860	14498.751
30	-1053.622	14473.806
31	-1032.595	14451.125
32	-1005.657	14429.677

ΚΟΡΥΦΩΝ ΠΑΡΑΛΙΑΣ

Α/κορ.	X	Y
1α'	-1293.920	14839.377
1'	-1293.829	14838.522
2'	-1286.385	14812.427
3'	-1281.248	14794.06
4'	-1273.029	14781.739
5'	-1262.876	14769.232
6'	-1254.521	14754.097
7'	-1249.600	14741.424
8'	-1250.266	14729.615
9'	-1253.204	14719.137
10'	-1256.747	14712.900
11'	-1271.380	14701.403
12'	-1289.007	14698.215
13'	-1293.840	14689.645
14'	-1313.190	14657.515
15'	-1307.686	14644.210
16'	-1312.098	14633.169
17'	-1307.402	14610.392
18'	-1298.371	14561.504
19'	-1289.220	14542.611
20'	-1275.085	14517.888
21'	-1261.108	14506.319
22'	-1240.866	14505.055
23'	-1209.885	14508.861
24'	-1184.254	14510.053
25'	-1154.003	14513.971
26'	-1132.025	14511.792
27'	-1114.612	14513.626
28'	-1104.006	14508.831
29'	-1086.850	14491.598
30'	-1060.741	14466.776
31'	-1039.414	14443.772
32'	-1011.886	14421.854

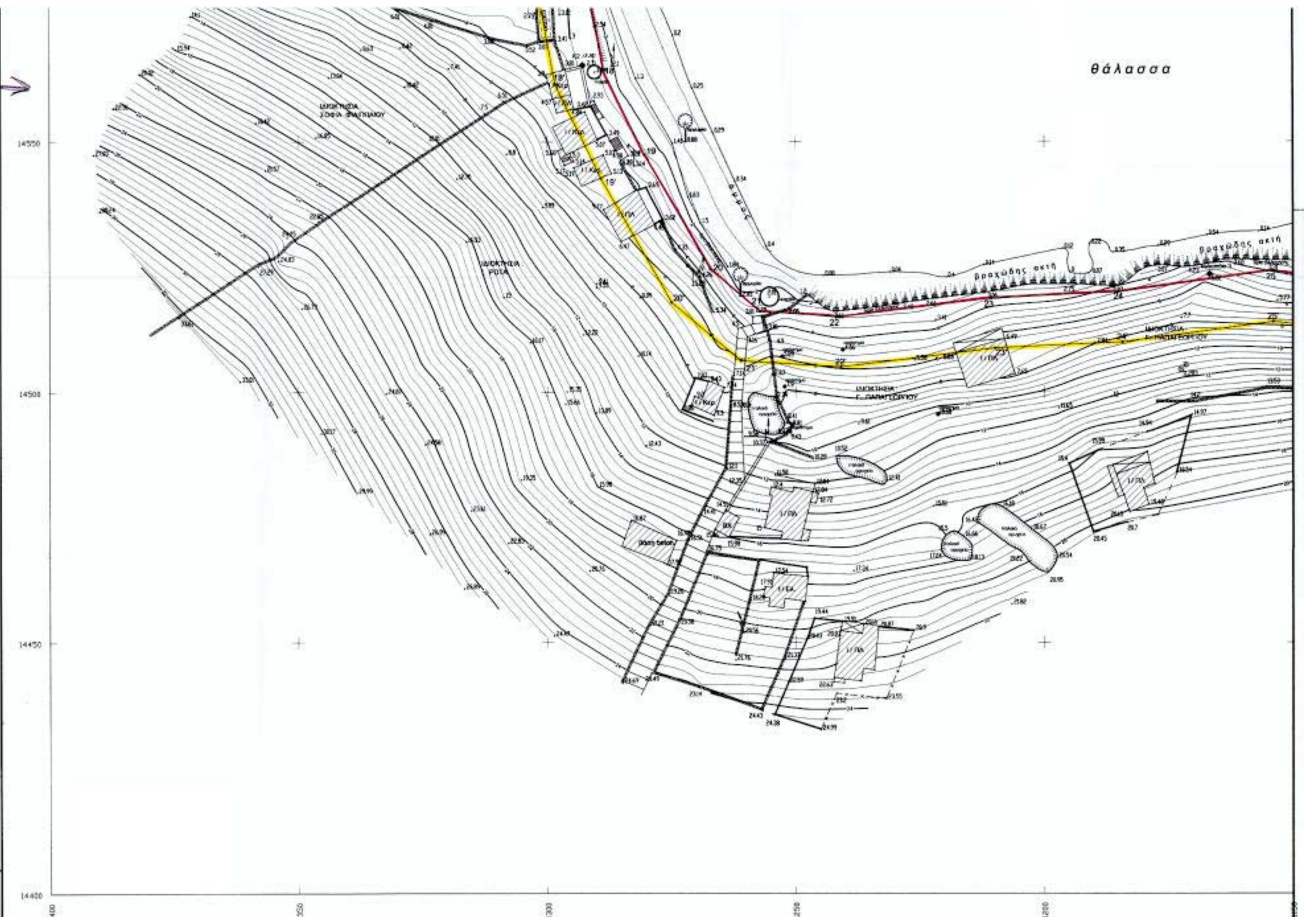

24	-1185.130	14520.024
25	-1154.154	14524.035
26	-1132.056	14521.844
27	-1112.962	14523.855
28	-1098.214	14517.187
29	-1079.860	14498.751
30	-1053.622	14473.806
31	-1032.595	14451.125
32	-1005.657	14429.677

23'	-1209.885	14508.861
24'	-1184.254	14510.053
25'	-1154.003	14513.971
26'	-1132.025	14511.792
27'	-1114.612	14513.626
28'	-1104.006	14508.831
29'	-1086.850	14491.598
30'	-1060.741	14486.776
31'	-1039.414	14443.772
32'	-1011.886	14421.854

ΤΟΠΟΓΡΑΦΙΚΟ ΔΙΑΓΡΑΜΜΑ
ΚΑΘΟΡΙΣΜΟΥ
ΟΡΙΩΝ ΑΙΓΙΑΛΟΥ ΚΑΙ ΠΑΡΑΛΙΑΣ

ΘΕΣΗ : " ΖΟΓΚΑΚΙ " Ν. ΚΥΘΝΟΥ

ΑΡΜΟΔΙΑ ΚΤΗΜΑΤΙΚΗ ΥΠΗΡΕΣΙΑ : ΚΥΚΛΑΔΩΝ

ΝΟΜΑΡΧΙΑ : ΚΥΚΛΑΔΩΝ

ΕΝΔΙΑΦΕΡΟΜΕΝΟΣ : ΣΟΦΙΑ ΦΙΛΙΠΠΑΙΟΥ


ΤΡΙΓΩΝΟΜΕΤΡΙΚΗ ΕΞΑΡΤΗΣΗ : Κρατικό Δίκτυο ΓΥΣ
ΠΡΟΒΟΛΗ ΗΑΤΤ Φ.Χ. 1 : 50.000 Νήσος ΚΥΘΝΟΣ
Κέντρο Φ.Χ. 1 : 100.000 ΚΥΘΝΟΣ -ΣΕΡΙΦΟΣ Φο= 37° 15' Λο= 0° 45'
ΥΨΟΜΕΤΡΙΚΗ ΑΦΕΤΗΡΙΑ: Μέση στάθμη θάλασσας με εξάρτηση από το τριγ. δίκτυο ΓΥΣ
Ισοδιάσταση ισοϋψών 0,5 μ.

ΑΡΙΘΜΟΣ ΠΙΝΑΚΙΔΑΣ: 1 Π1 Π2

ΚΛΙΜΑΚΑ : 1 : 500

ΙΟΥΛΙΟΣ 2002

ΕΛΕΓΧΘΗΚΕ	ΘΕΩΡΗΘΗΚΕ	Ο ΣΥΝΤΑΞΑΣ
20-8-2002	20-8-2002	ΓΕΩΡΓΙΟΣ ΣΤ. ΓΟΝΙΔΗΣ ΔΙΠΛΩΜ. ΠΟΛΙΤΙΚΟΣ ΜΗΧΑΝΙΚΟΣ ΑΡΙΣΤΟΤΕΛΕΙΟΥ ΠΑΝΕΠΙΣΤΗΜΙΟΥ ΘΕΣ/ΝΙΚΗΣ ΜΕΛΟΣ Τ.Ε.Ε. ΑΡΙΘΜΟΣ ΜΗΤΡΩΟΥ 55695 ΕΛ. ΒΕΝΙΖΕΛΟΥ 123 - ΚΑΛΛΙΘΕΑ ΤΗΛ. 9561059 - 9558323

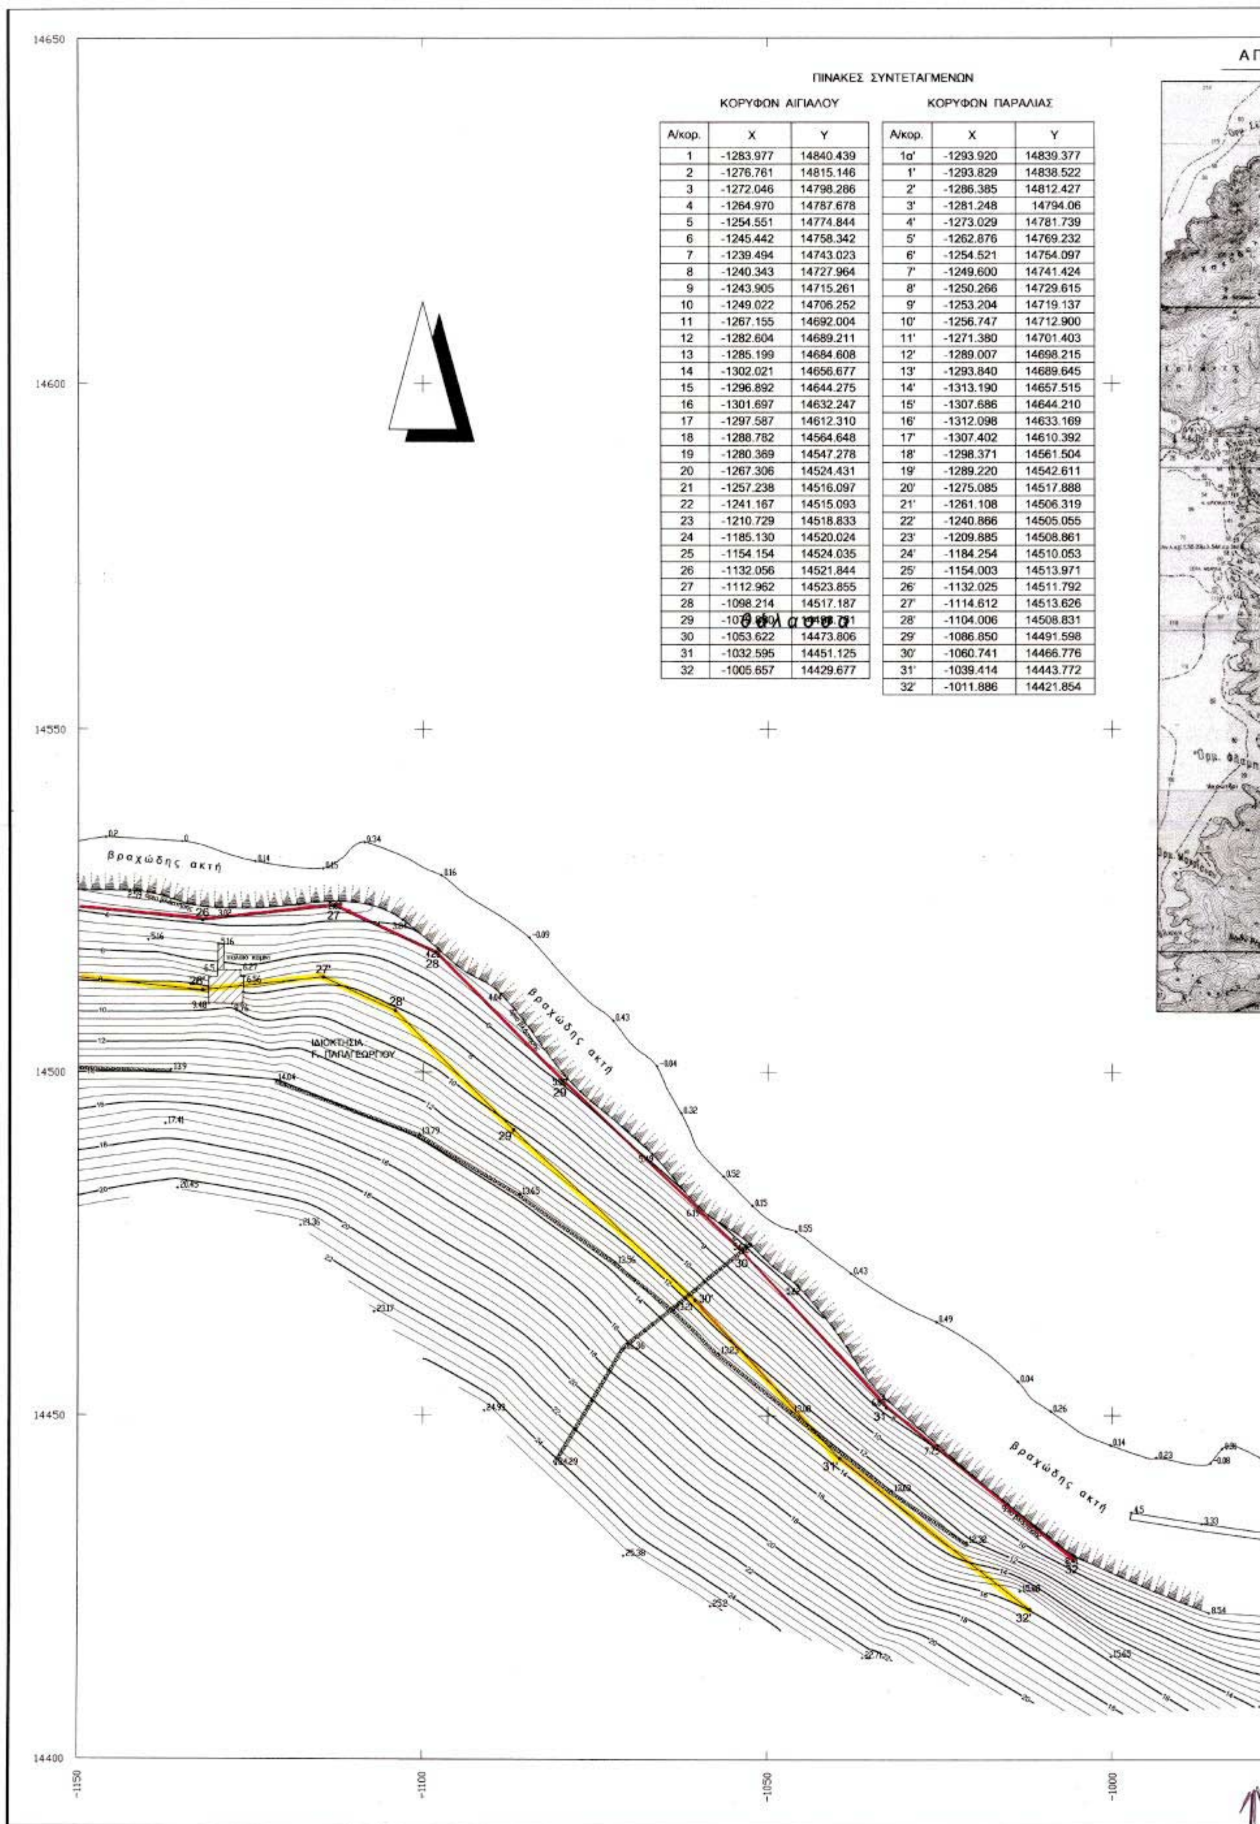

ΠΙΝΑΚΕΣ ΣΥΝΤΕΤΑΓΜΕΝΩΝ


ΚΟΡΥΦΩΝ ΑΙΓΙΑΛΟΥ

Α/κορ.	X	Y
1	-1283.977	14840.439
2	-1276.761	14815.146
3	-1272.046	14798.286
4	-1264.970	14787.678
5	-1254.551	14774.844
6	-1245.442	14758.342
7	-1239.494	14743.023
8	-1240.343	14727.964
9	-1243.905	14715.261
10	-1249.022	14706.252
11	-1267.155	14692.004
12	-1282.604	14689.211
13	-1285.199	14684.608
14	-1302.021	14656.677
15	-1296.892	14644.275
16	-1301.697	14632.247
17	-1297.587	14612.310
18	-1288.782	14564.648
19	-1280.369	14547.278
20	-1267.306	14524.431
21	-1257.238	14516.097
22	-1241.167	14515.093
23	-1210.729	14518.833
24	-1185.130	14520.024
25	-1154.154	14524.035
26	-1132.056	14521.844
27	-1112.962	14523.855
28	-1098.214	14517.187
29	[illegible]	[illegible]
30	-1053.622	14473.806
31	-1032.595	14451.125
32	-1005.657	14429.677


ΚΟΡΥΦΩΝ ΠΑΡΑΛΙΑΣ

Α/κορ.	X	Y
1α'	-1293.920	14839.377
1'	-1293.829	14838.522
2'	-1286.385	14812.427
3'	-1281.248	14794.06
4'	-1273.029	14781.739
5'	-1262.876	14769.232
6'	-1254.521	14754.097
7'	-1249.600	14741.424
8'	-1250.266	14729.615
9'	-1253.204	14719.137
10'	-1256.747	14712.900
11'	-1271.380	14701.403
12'	-1289.007	14698.215
13'	-1293.840	14689.645
14'	-1313.190	14657.515
15'	-1307.686	14644.210
16'	-1312.098	14633.169
17'	-1307.402	14610.392
18'	-1298.371	14561.504
19'	-1289.220	14542.611
20'	-1275.085	14517.888
21'	-1261.108	14506.319
22'	-1240.866	14505.055
23'	-1209.885	14508.861
24'	-1184.254	14510.053
25'	-1154.003	14513.971
26'	-1132.025	14511.792
27'	-1114.612	14513.626
28'	-1104.006	14508.831
29'	-1086.850	14491.598
30'	-1060.741	14466.776
31'	-1039.414	14443.772
32'	-1011.886	14421.854

ΑΠΟΣΠΑΣΜΑ ΧΑΡΤΟΥ ΚΛΙΜΑΚΑΣ 1 : 50.000

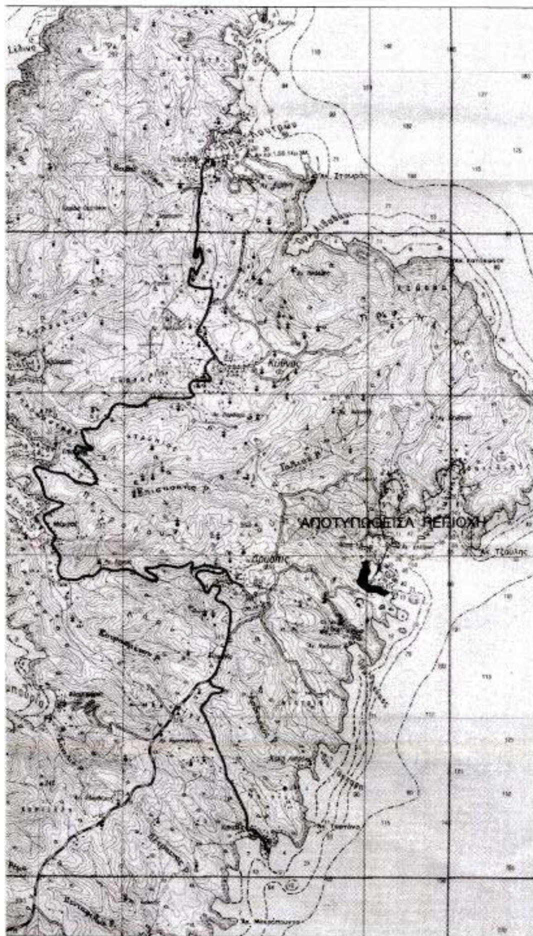

θάλασσα

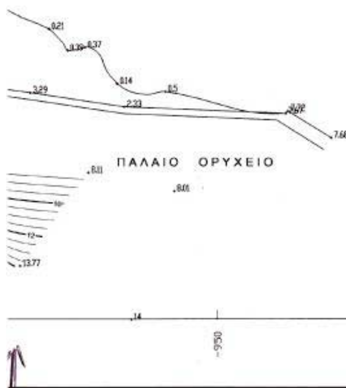

ΠΙΝΑΚΑΣ ΣΥΝΤΕΤΑΓΜΕΝΩΝ ΣΤΑΣΕΩΝ ΚΑΙ ΟΡΟΣΗΜΩΝ				
Α/Α	Χ	Ψ	Η	ΠΑΡΑΤΗΡΗΣΕΙΣ
Σ2	-1155.290	14962.744	10.530	σιδηροπάσσαλος εκτός περιοχής διαγράμματος
Σ3	-1285.019	14833.770	5.870	σιδηροπάσσαλος
Σ4	-1249.017	14703.394	5.131	καρφί επί βράχου
Σ5	-1172.557	14504.499	11.283	κολωνάκι Φ100 από οπλισμένο σκυρόδεμα
Κ1	-1233.707	14738.890	3.878	κολωνάκι Φ100 από οπλισμένο σκυρόδεμα
Κ2	-1292.904	14565.427	3.360	σήμανση σε μανδρότοιχο
Κ3	-1166.820	14523.40	5.620	κολωνάκι Φ100 από οπλισμένο σκυρόδεμα

ΥΠΟΜΝΗΜΑ ΕΠΙΤΡΟΠΗΣ

1.- Το παρόν τοπογραφικό διάγραμμα συνοδεύει την από 20-08-2002 έκθεση της επιτροπής καθορισμού των ορίων αιγιαλού.

2.- Κόκκινη γραμμή 1-2-3-. . . . . .-30-31-32 οριογραμμή αιγιαλού
Κίτρινη γραμμή 1α'-1'-2'-3'-. . . .-30'-31'-32' οριογραμμή παραλίας

3.- Οι κορυφές της οριογραμμής του αιγιαλού εξασφαλίζονται με συντεταγμένες του Κρατικού τριγωνομετρικού δικτύου ως ο συνημμένος πίνακας.

4.- Η οριογραμμή της παραλίας χαράσσεται σε σταθερή απόσταση 10.00 μέτρων από την οριογραμμή του αιγιαλού.

Η ΕΠΙΤΡΟΠΗ

Ο Πρόεδρος
Στέλιος Σελένιας
εφοριακός με Α΄Β

Τα μέλη
1. Κιουπίδης Θεόδωρος
τεχν. τοπογράφος μηχ/κός
2. Γεώργιος Φόρας
Λιμενάρχης Κύθνου





ΤΟΠΟΓΡΑΦΙΚΟ ΔΙΑΓΡΑΜΜΑ
ΚΑΘΟΡΙΣΜΟΥ
ΟΡΙΩΝ ΑΙΓΙΑΛΟΥ ΚΑΙ ΠΑΡΑΛΙΑΣ

ΘΕΣΗ : " ΖΟΓΚΑΚΙ " Ν. ΚΥΘΝΟΥ

ΑΡΜΟΔΙΑ ΚΤΗΜΑΤΙΚΗ ΥΠΗΡΕΣΙΑ : ΚΥΚΛΑΔΩΝ


ΝΟΜΑΡΧΙΑ : ΚΥΚΛΑΔΩΝ

ΕΝΔΙΑΦΕΡΟΜΕΝΟΣ : ΣΟΦΙΑ ΦΙΛΙΠΠΑΙΟΥ

ΤΡΙΓΩΝΟΜΕΤΡΙΚΗ ΕΞΑΡΤΗΣΗ : Κρατικό Δίκτυο ΓΥΣ
ΠΡΟΒΟΛΗ ΗΑΤΤ Φ.Χ. 1 : 50.000 Νήσος ΚΥΘΝΟΣ
Κέντρο Φ.Χ. 1 : 100.000 ΚΥΘΝΟΣ -ΣΕΡΙΦΟΣ Φ ο= 37 ° 15' Λο= 0 ° 45'
ΥΨΟΜΕΤΡΙΚΗ ΑΦΕΤΗΡΙΑ: Μέση στάθμη θάλασσας με εξάρτηση από το τριγ. δίκτυο ΓΥΣ
Ισοδιάσταση ισοϋψών 0,5 μ.

ΚΛΙΜΑΚΑ : 1 : 500

ΑΡΙΘΜΟΣ ΠΙΝΑΚΙΔΑΣ: 2

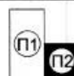

ΙΟΥΛΙΟΣ 2002

ΕΛΕΓΧΘΗΚΕ	ΘΕΩΡΗΘΗΚΕ	Ο ΣΥΝΤΑΞΑΣ
20-8-2002 Κιουπίδης Θεόδωρος τεχν. τοπογρ. μηχ/κός	20-8-2002 Λεμποχέτη Βικτωρία τοπογρ. μηχ/κός	ΓΕΩΡΓΙΟΣ ΣΤ. ΓΩΝΙΑΣ ΔΙΠΛ. ΠΟΛΙΤΙΚΟΣ ΜΗΧΑΝ. ΑΡΙΣΤΟΤΕΛΕΙΟΥ ΠΑΝΕΠΙΣΤΗΜΙΟΥ ΘΕΣ/ΝΙΚΗΣ ΜΕΛΟΣ Τ.Ε.Ε. ΑΡΙΘΜΟΣ ΜΗΤΡΩΟΥ ΕΛ. ΒΕΝΙΖΕΛΟΥ 138 - ΚΑΛΛΙΘΕΑ ΤΗΛ. 9561059 - 958832

ΔΙΟΡΘΩΣΕΙΣ ΣΦΑΛΜΑΤΩΝ

(2)

Στο ΦΕΚ 119/18.2.1997 τεύχος Δ΄, που δημοσιεύθηκε η 1004207/170/0010/24.1.1997 κοινή υπουργική απόφαση Υπουργών Οικονομικών, Περιβάλλοντος, Χωροταξίας και Δημοσίων Έργων σχετικά με αναγκαστική απαλλοτρίωση ακινήτου για την κατασκευή του οδικού τμήματος χερσονήσου όρια Ν. Λασιθίου του Βόρειου Άξονα Ν. Κρήτης, εκτάσεως 149.323 τ.μ., διορθώνεται όπου αναφέρεται η εσφαλμένη ημερομηνία «24.1.1996», στην ορθή «24.1.1997».

(Από το Υπουργείο Οικονομίας και Οικονομικών)

ΑΠΟ ΤΟ ΕΘΝΙΚΟ ΤΥΠΟΓΡΑΦΕΙΟ